




Principedetail nutstracé type 1 (incl. gas)
 schaal 1:20

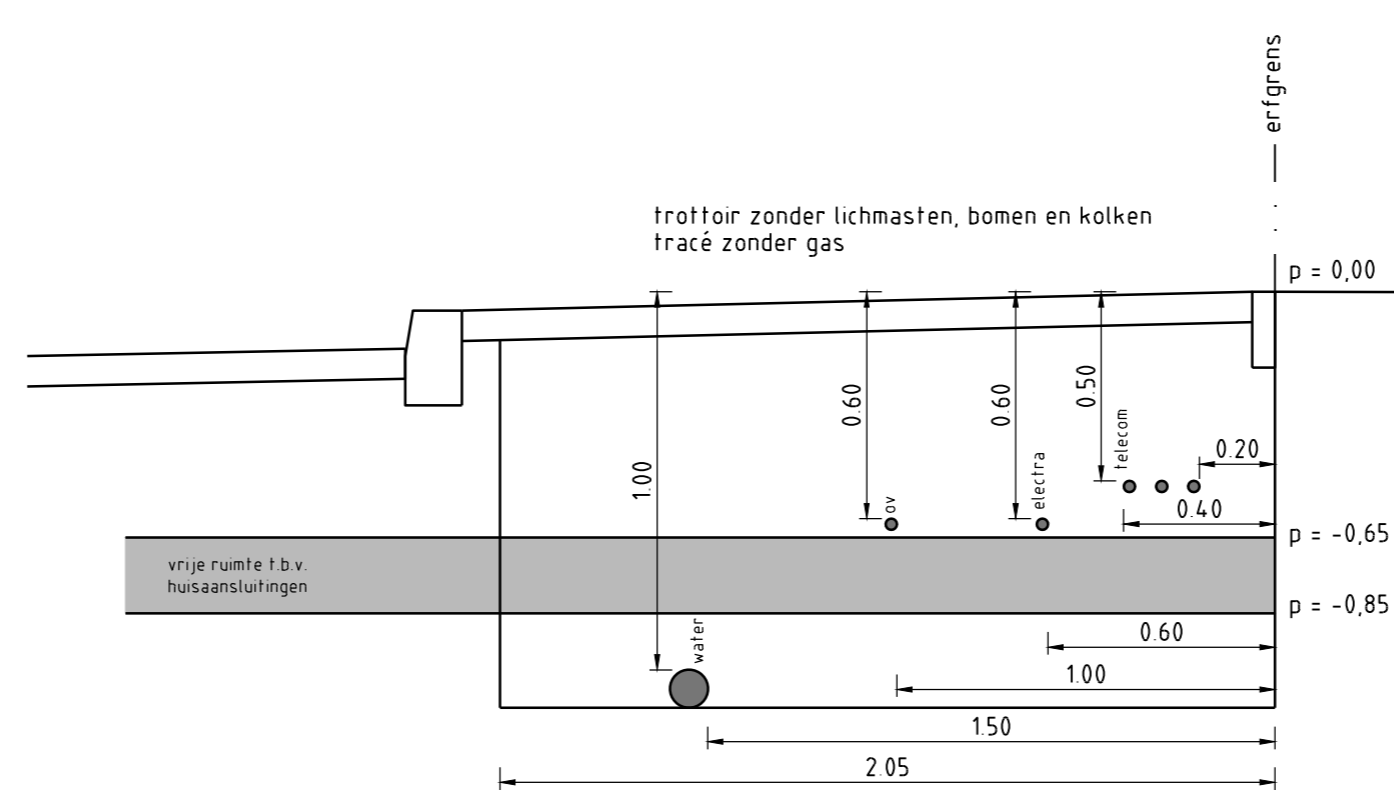


Principedetail nutstracé type 2 (excl. gas)
 schaal 1:20

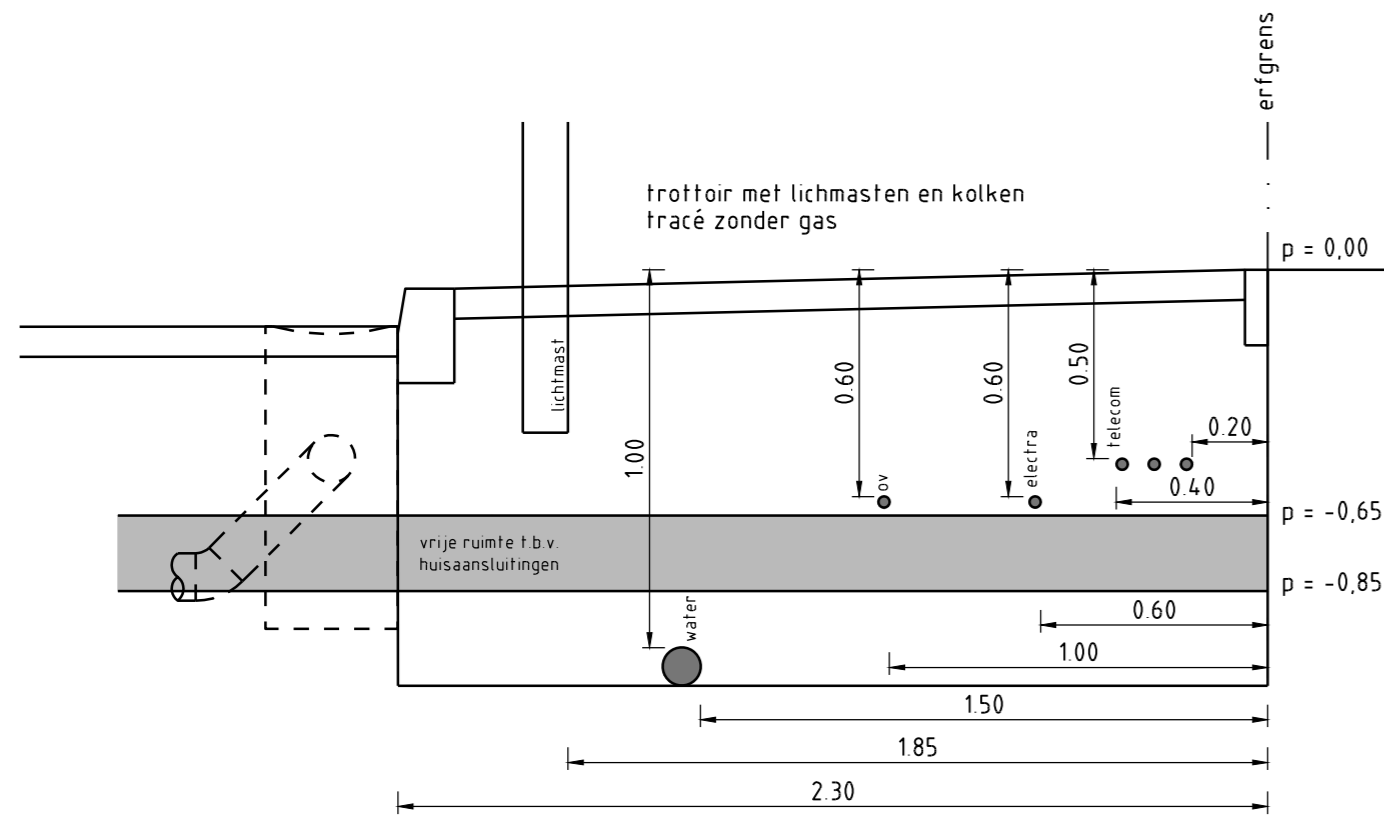

Principedetail nutstracé type 3 (excl. gas)
 schaal 1:20

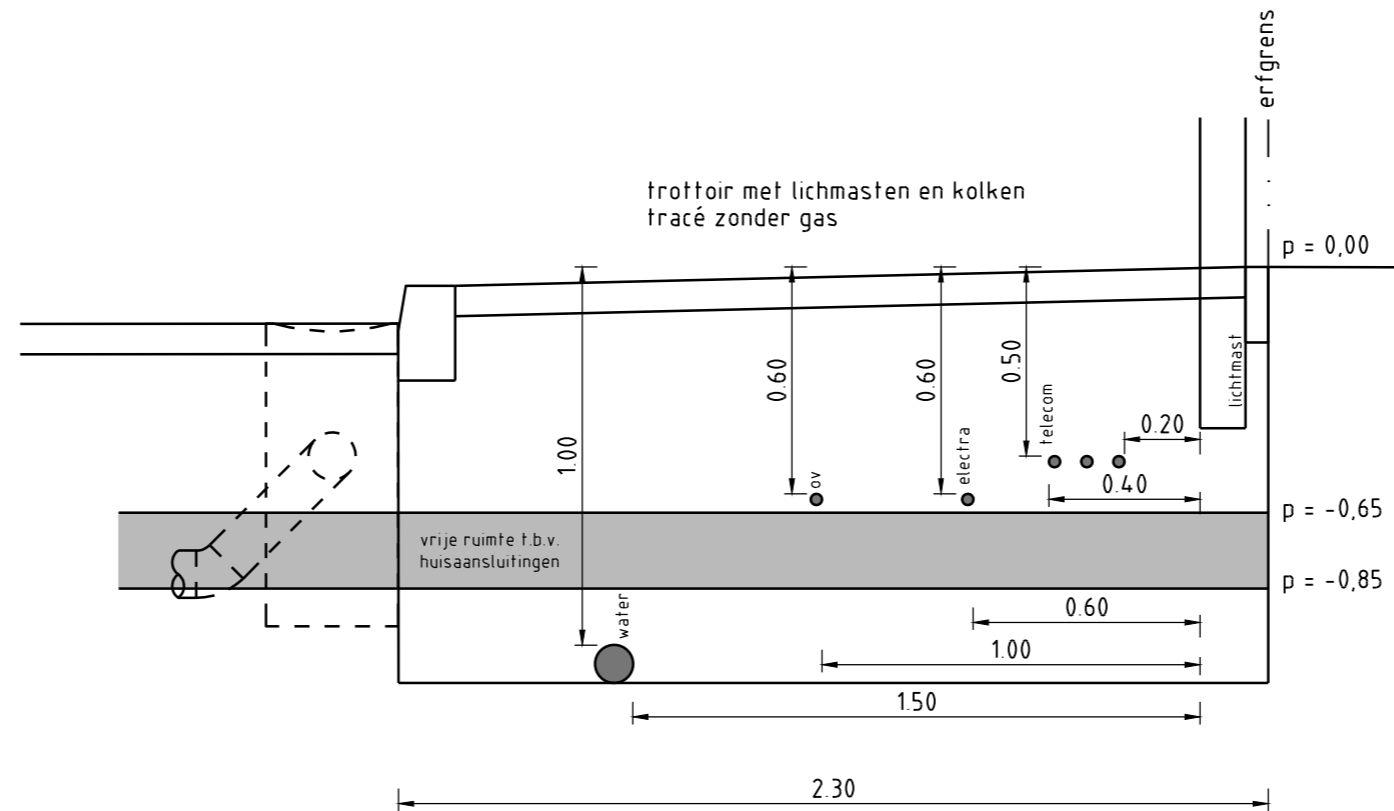

Principedetail nutstracé type 4 (excl. gas)
 schaal 1:20

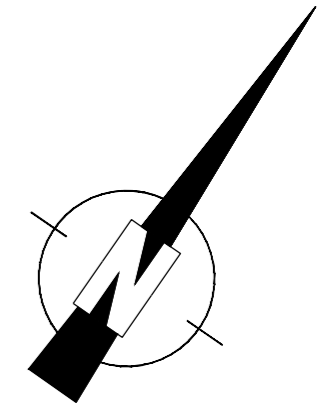

Hoogtematen in meters t.o.v. N.A.P.
 Lengtematen in meters, materiaalmaten in millimeters

D			
C			
B			
A			
wijz	datum	omschrijving wijziging	getekend

project	: Bouwplan Slottuin	getekend	: BNE
onderdeel	: Definitief ontwerp Details	projectleider	: AG
opdrachtgever	: Hoorne Vastgoed	datum	: 05-01-2018
		status	: definitief
		projectnr.	: 17-064-01
		besteknr.	: --
		formaat	: A2
		schaal	: 1:20
		tek.nr.	: 1706401-T09
		wijz.	: --



Civilink Ingenieursbureau
 Drachmeweg 127
 Postbus 299
 2150 AG Nieuw-Vennep

T: 02521 680 280
 F: 02521 680 270
 E: bureau@civilink.nl
 I: www.civilink.nl