









LEGENDA

-  Werkgrens
-  Bestaande situatie
-  Bestaand hekwerk
-  Bestaande/te handhaven boom
-  Verplaatsen boom met nummer en diameter in cm
-  Te kappen boom met nummer en diameter in cm



Hoogtematen in meters f.o.v. N.A.P.
Lengtematen in meters, materiaalmaten in millimeters

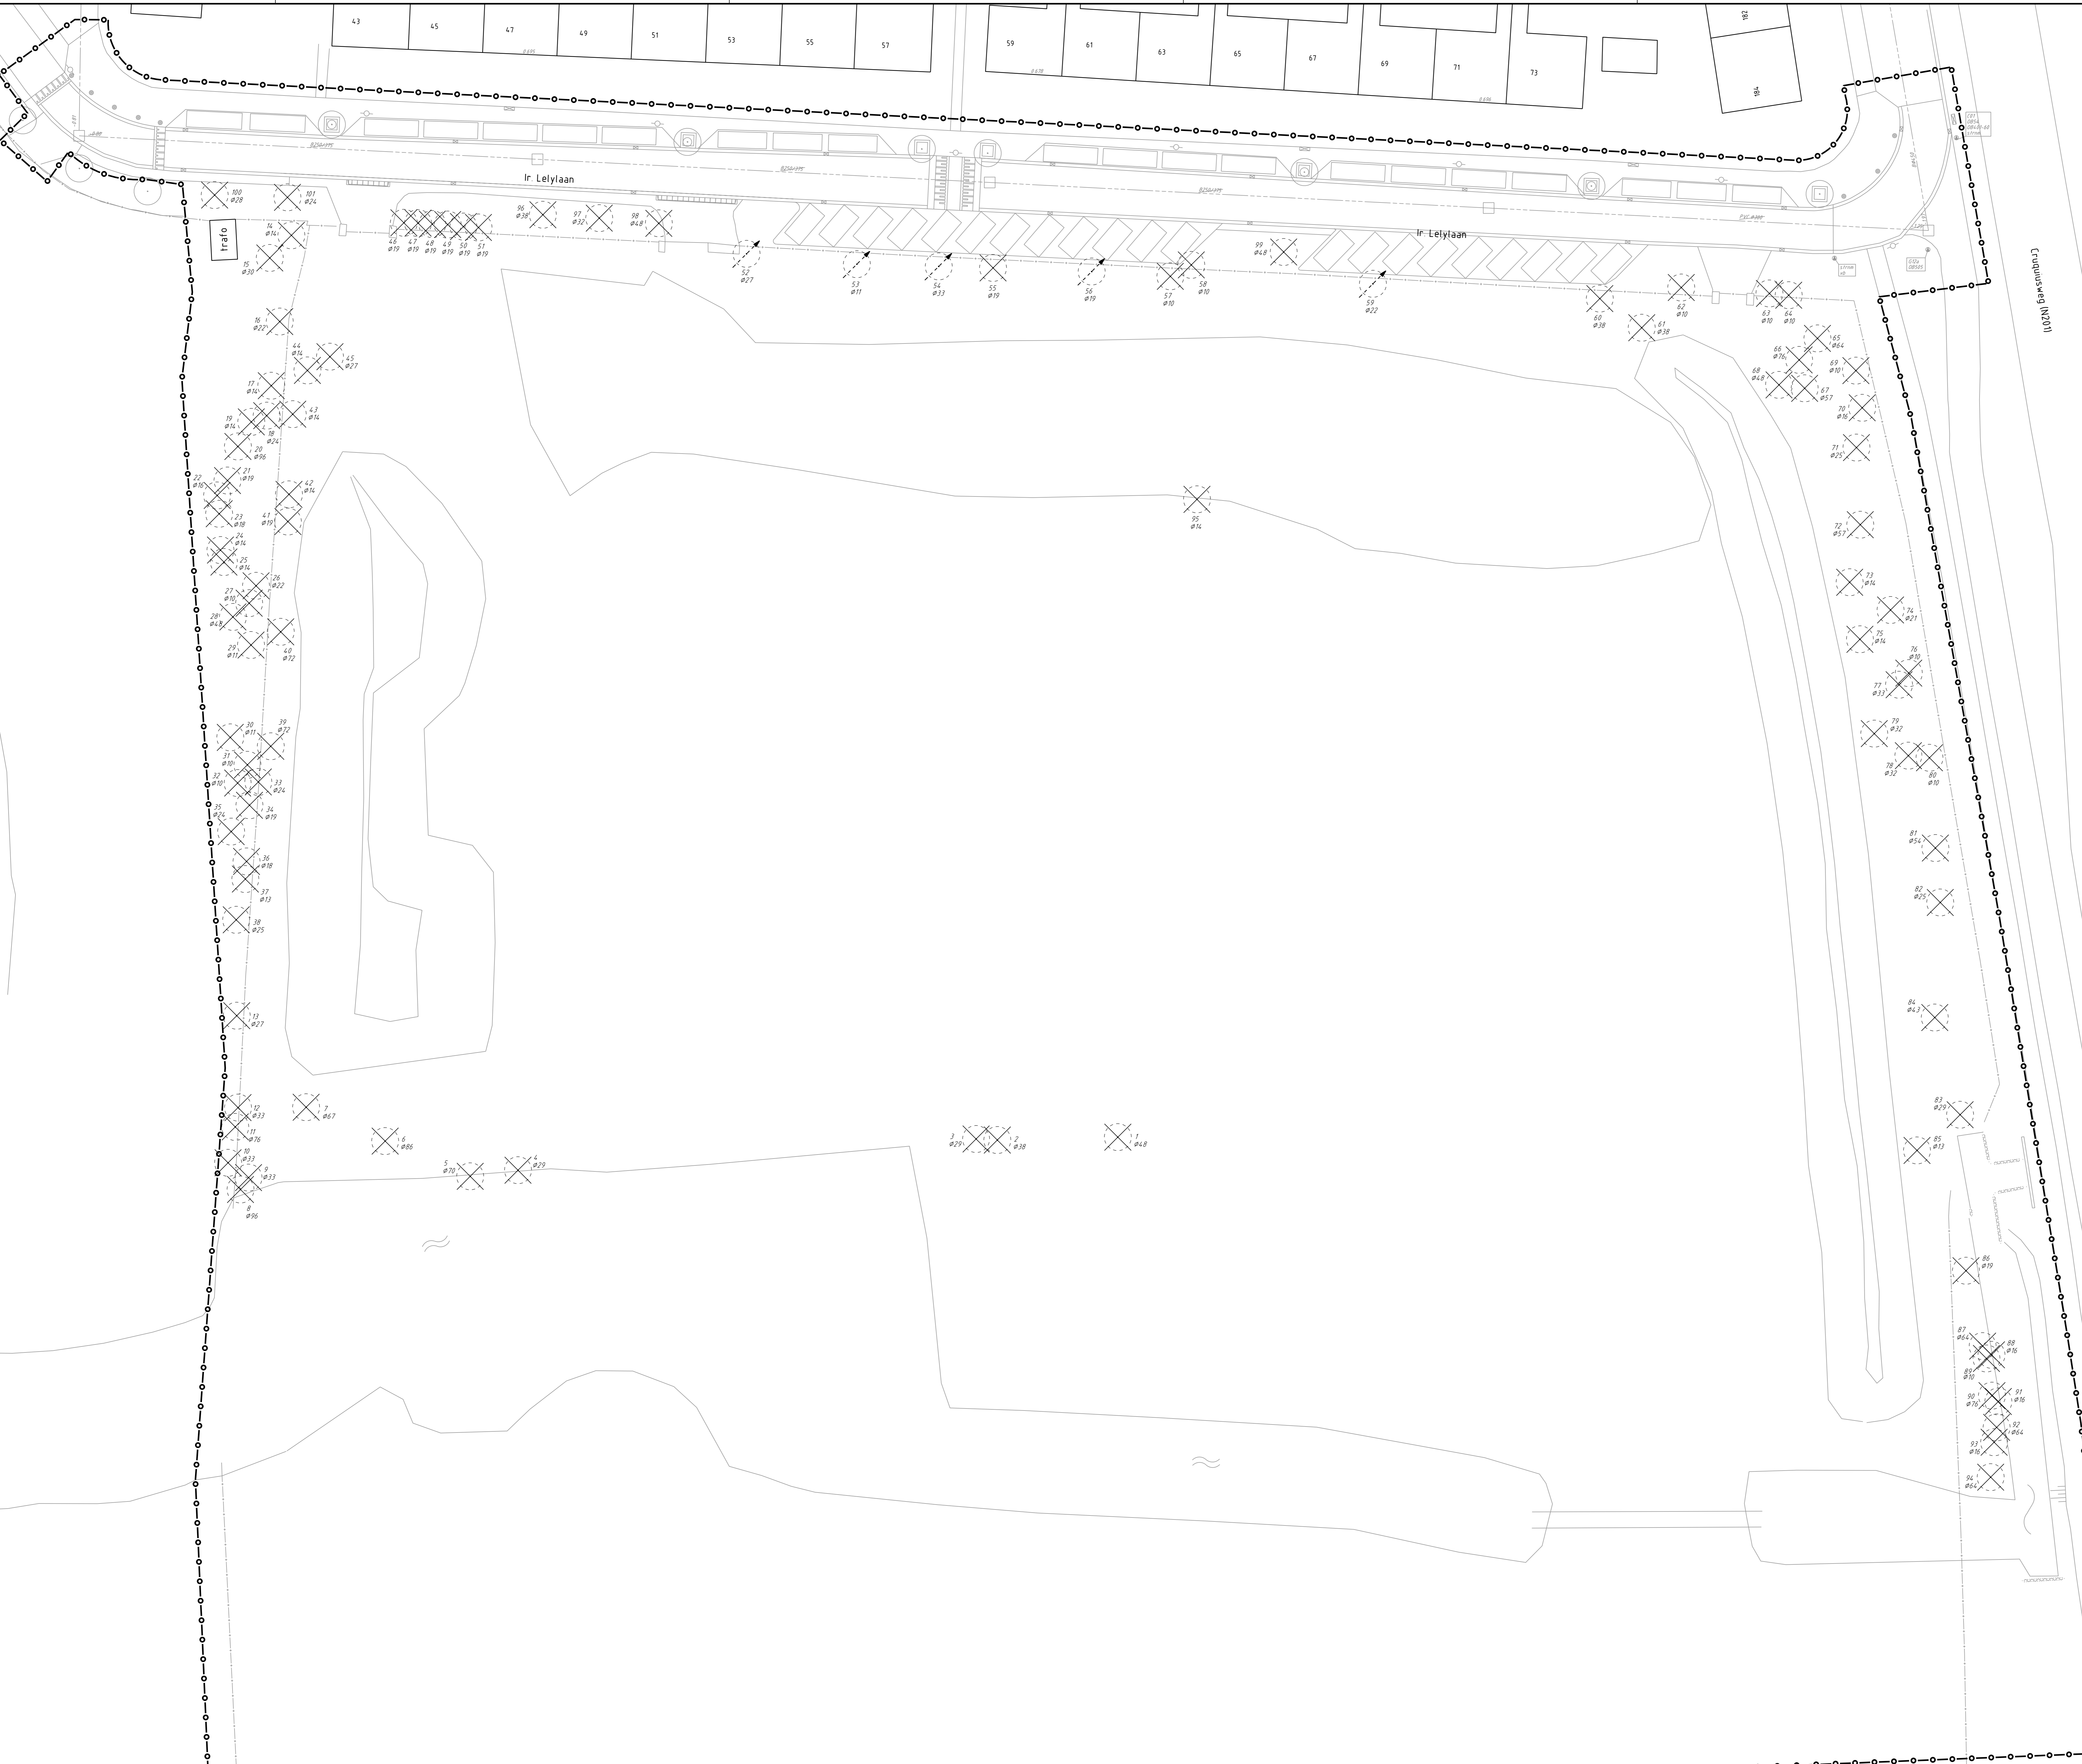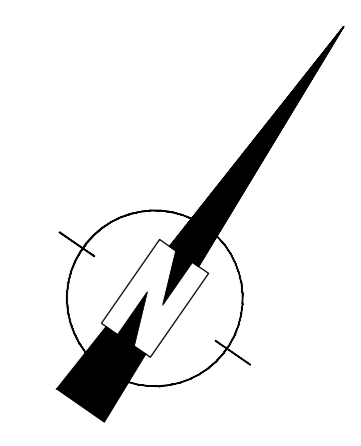

D			
C			
B			
A			
wijz.	datum	omschrijving wijziging	getekend

project	Bouwplan Slotuin	getekend	BNE
onderdeel	Definitief ontwerp Kaptekening	projectleider	AG
opdrachtgever	Hoorne Vastgoed	datum	05-12-2011
		status	concept
		projectnr.	17-064-01
		besteknr.	--
		format	A0
		schaal	1:200
		versie	17064.01-T101